


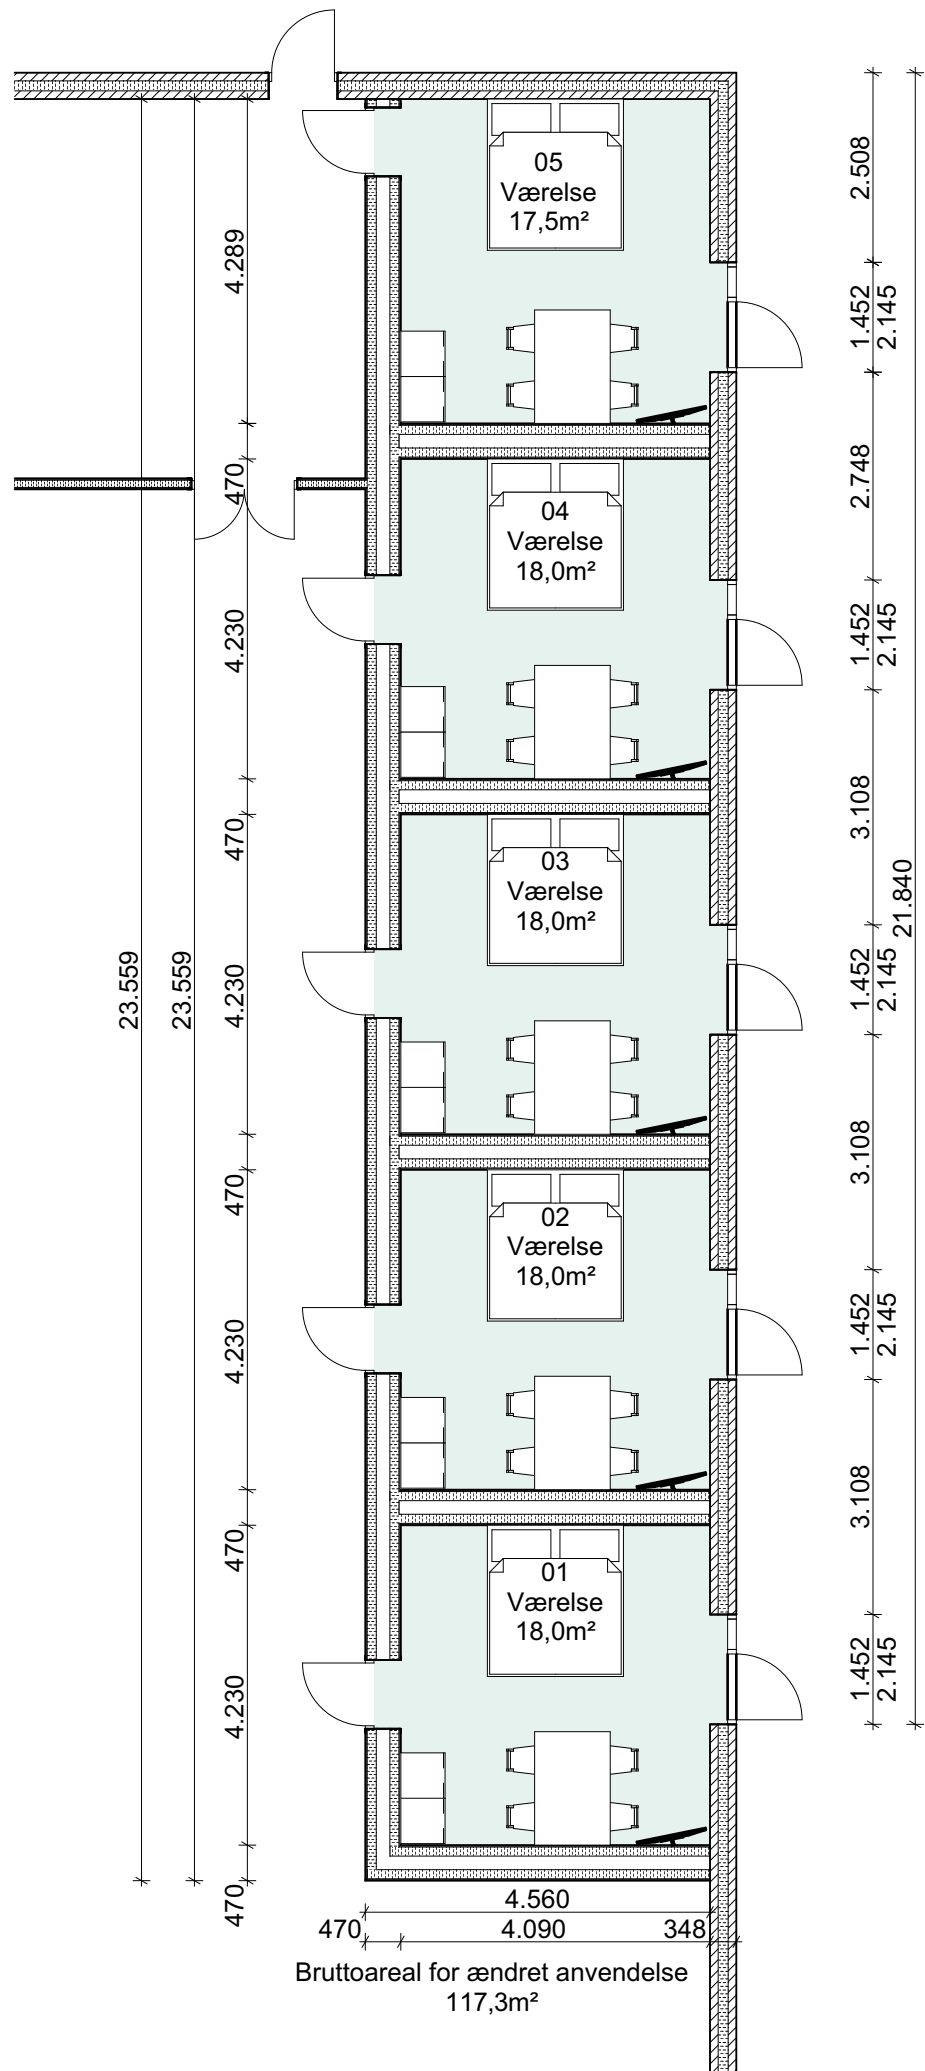

F	03-06-2026	As built - som udført tegninger
D	27-03-2026	Døre med sideparti
C	26-03-2026	3. Udgave
Rev	Dato	Bemærkninger

Stueplan delplan 1:100

26-018_K01_H1_NO03F

SAG	Værelser i eksisterende bygning	FASE	Myndighed
BYGHERRE	Filsø Thomsen Holding ApS	FIL	26-018_NO06_Ribe Landevej 56._Myndighed.pln
BYGGEPLADS	Ribelandevej 56, 6270 Tønder	FORMAT	A3 (420x297)
DATO	03-06-2026	MÅL	1:100

